


# Bereits erstellte Anlagenteile:


Doppeldruckleitung 2x 180\*16,4 PE-HD von der KA Weinberg zur KA Aurach

KA bis BG Betzelesbuck; Unterquerung St1066; Längsführung im Geh- und Radweg; Längsführung in der OD bis zur „kleinen Aurach“



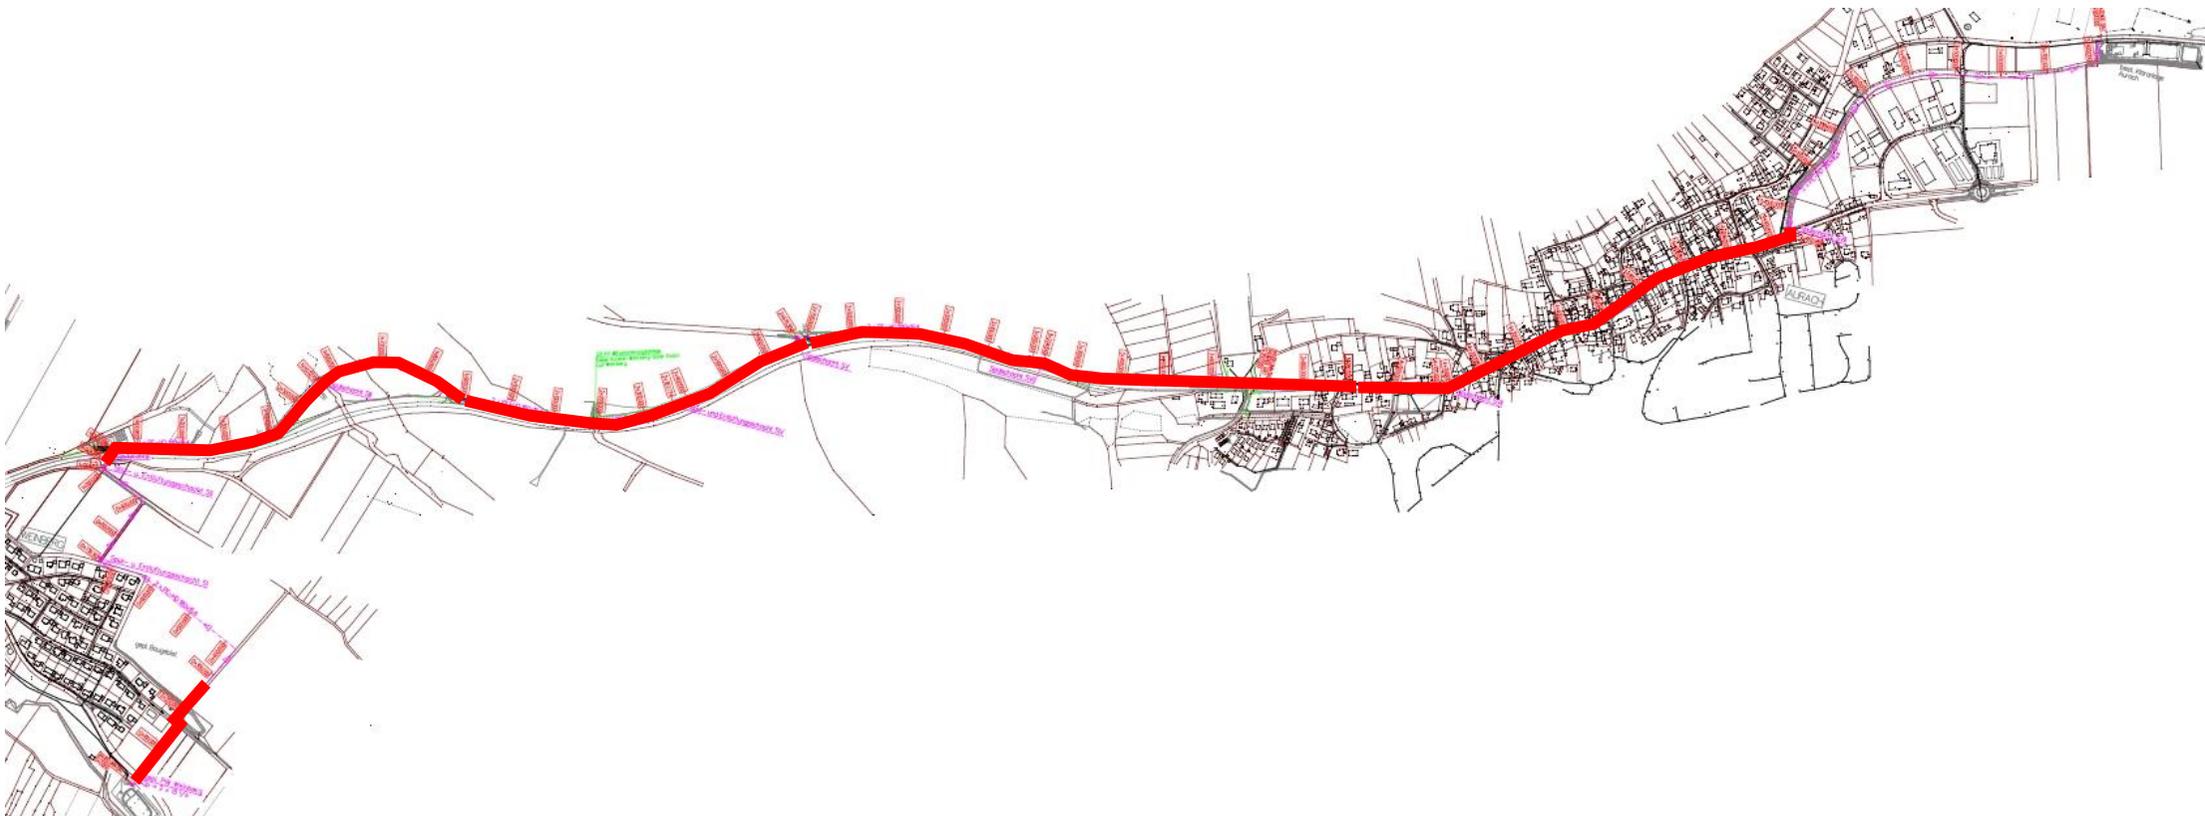


# Noch zu erstellende Anlagenteile:

1. Doppeldruckleitung 2x 180\*16,4 PE-HD von der KA Weinberg zur KA Aurach  
BG Betzelesbuck bis Unterquerung St1066; von OD bis zur neuen Kläranlage Aurach

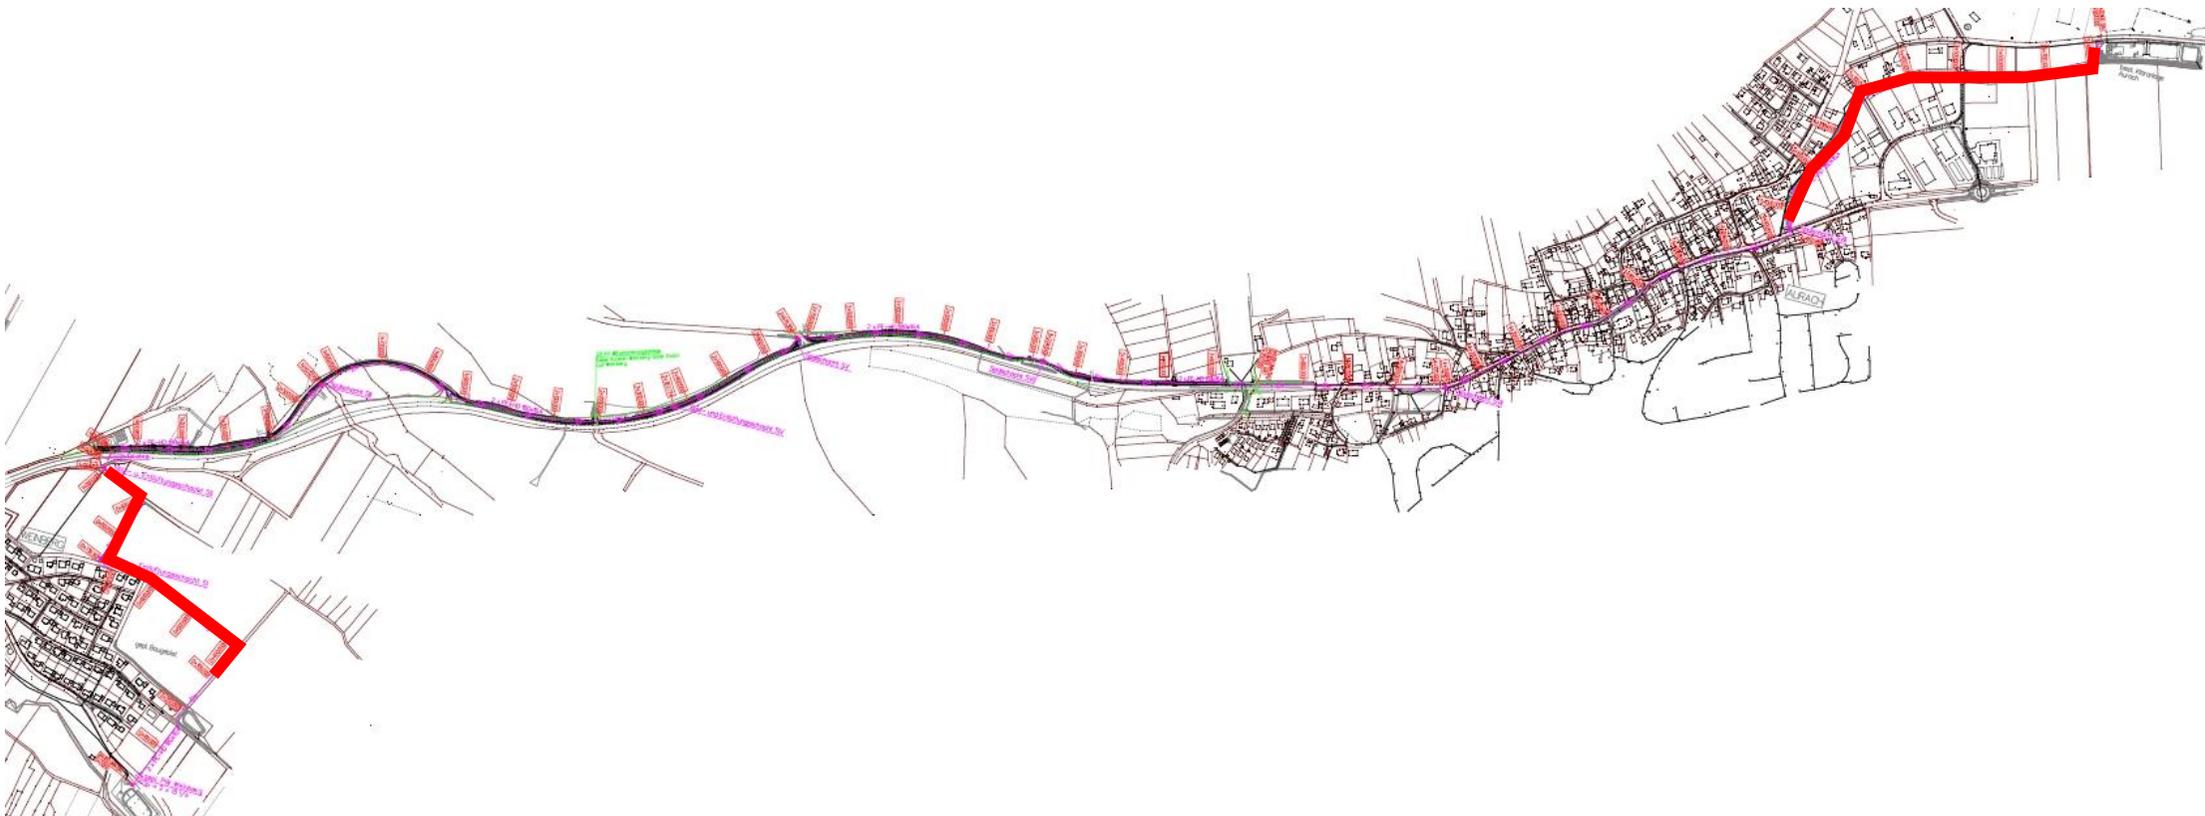

## 2. Pumpstation Weinberg

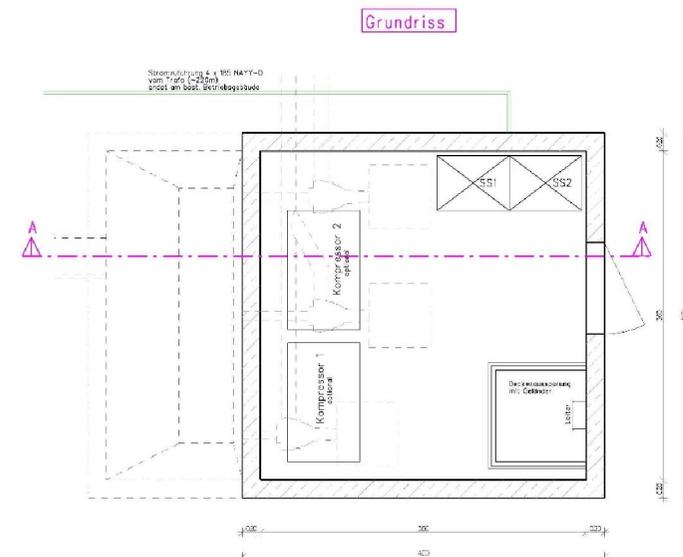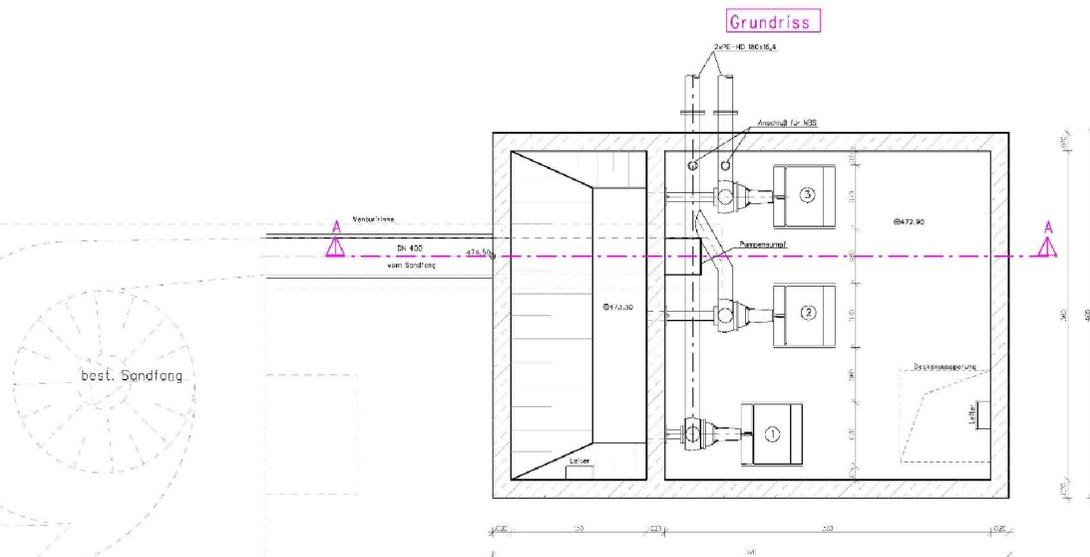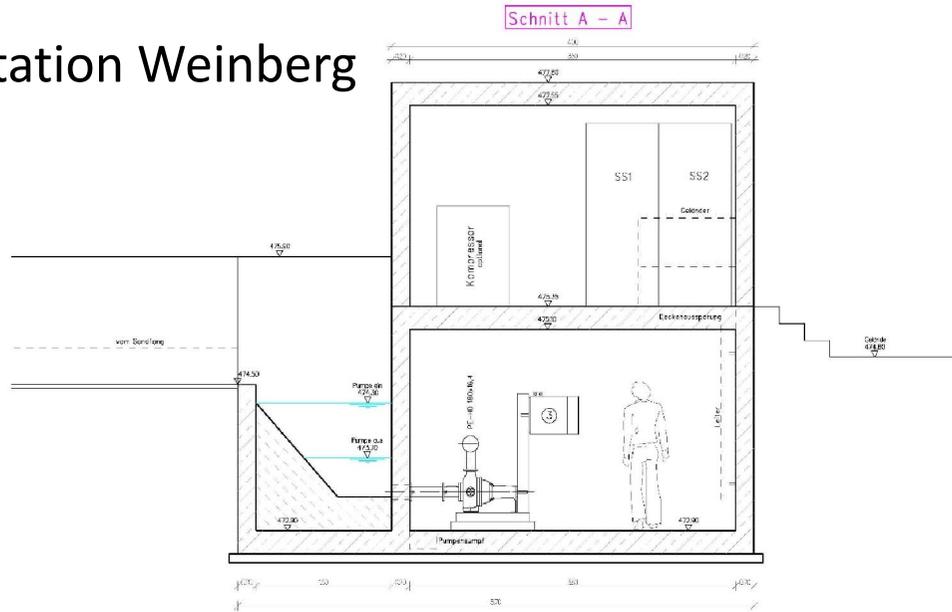

### 3. Kläranlage

